


„Huus Gabele“


Wohneigentum in Laufen

Wohnung:	W02.01
Anzahl Zimmer:	3.5
Etagen:	2. OG
Nettowohnfläche:	ca. 96,8 m ²
Loggia	ca. 11,3 m ²

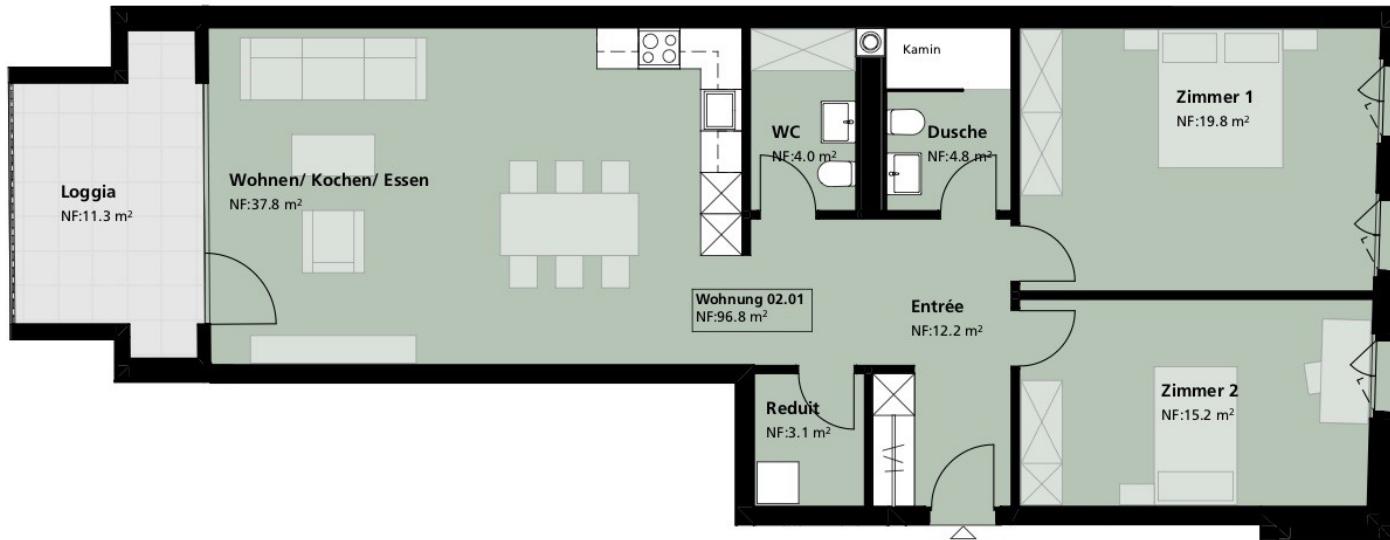

Alle Flächenangaben sind Cirka-Werte. Änderungen bleiben vorbehalten. Angaben ohne Gewähr.

Massstab 1:100

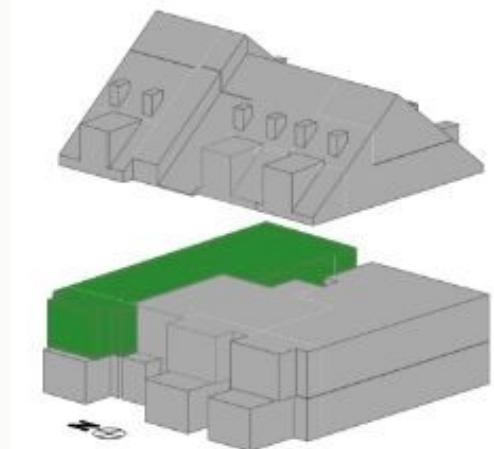

Auskunft / Verkauf

GRIBI Vermarktung AG

Bahnhofstrasse 4, 4242 Laufen

Evelyne Dörr

+41 61 765 91 67

www.huus-gabele-laufen.ch

GRIBI

CHANGING REAL ESTATE

DBS GROUP
REAL ESTATE SERVICES