
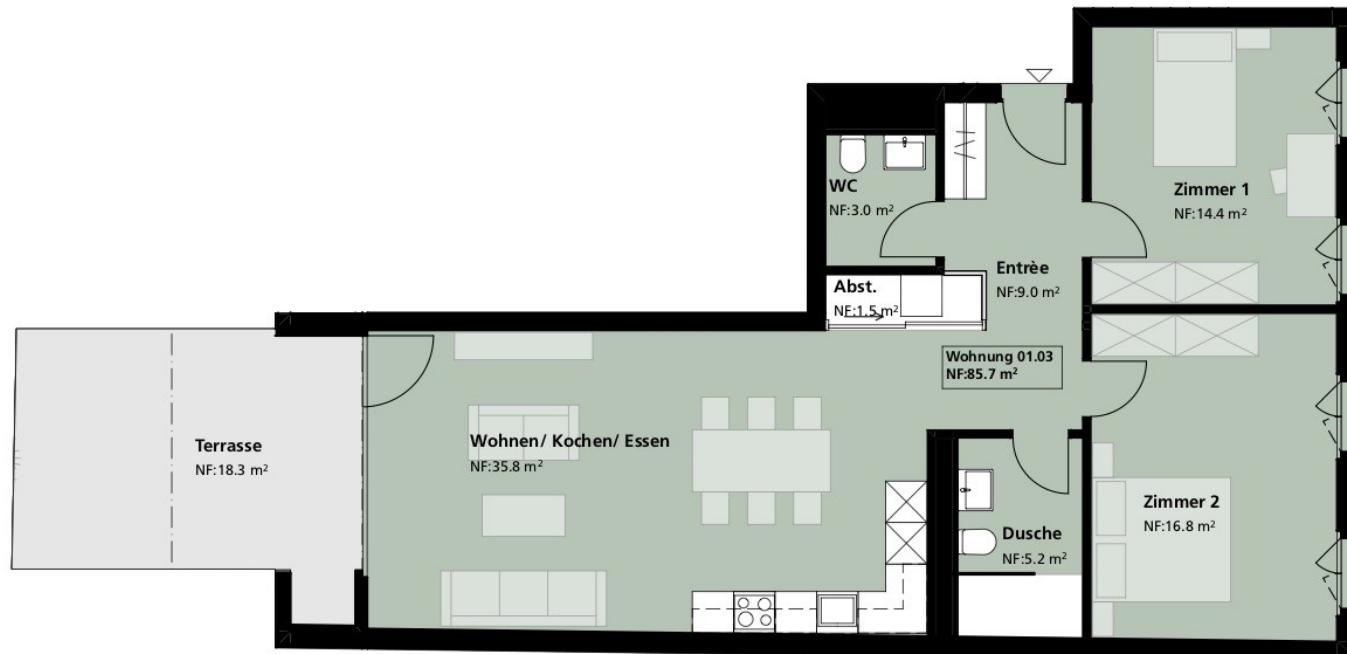


„Huus Gabele“

Wohneigentum in Laufen

Wohnung:	W01.03
Anzahl Zimmer:	3.5
Etagen:	1. OG
Nettowohnfläche:	ca. 85,7 m ²
Terrasse:	ca. 18,3 m ²

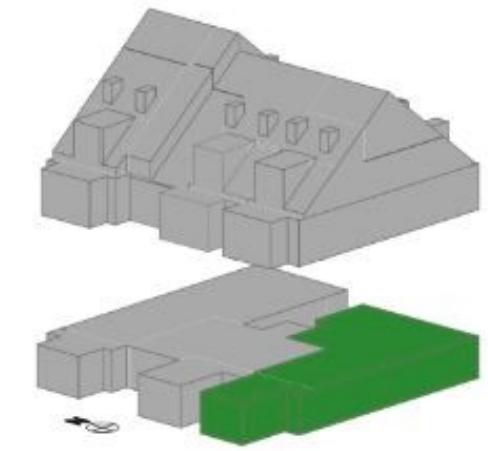

Alle Flächenangaben sind Cirka-Werte. Änderungen bleiben vorbehalten. Angaben ohne Gewähr.

Massstab 1:100



Auskunft / Verkauf

GRIBI Vermarktung AG

Bahnhofstrasse 4, 4242 Laufen

Evelyne Dörr

+41 61 765 91 67

www.huus-gabele-laufen.ch

GRIBI

CHANGING REAL ESTATE | DBS GROUP
REAL ESTATE SERVICES