
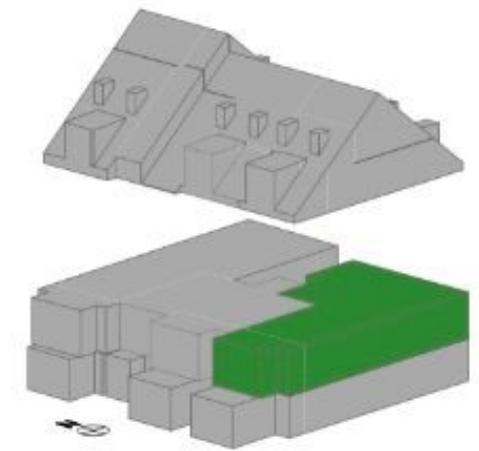


„Huus Gabele“ Wohneigentum in Laufen

Wohnung:	W02.03
Anzahl Zimmer:	3.5
Etage:	2. OG
Nettowohnfläche:	ca. 85,7 m ²
Loggia:	ca. 10,4 m ²

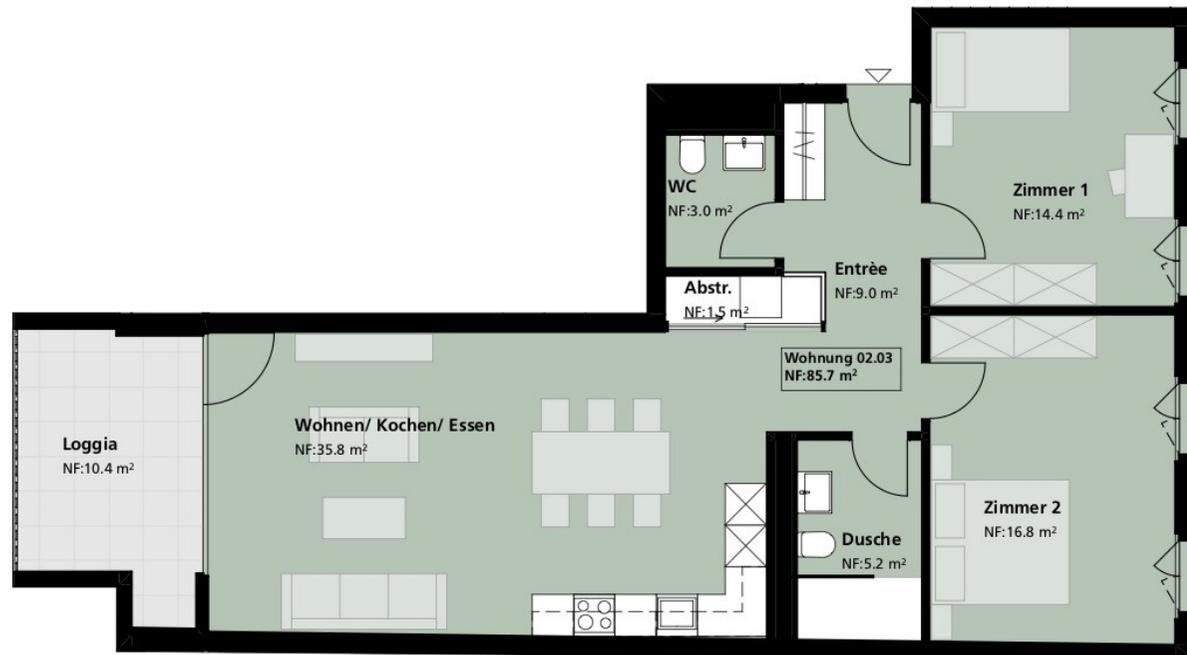

Auskunft / Verkauf

GRIBI Vermarktung AG

Bahnhofstrasse 4, 4242 Laufen

Evelyne Dörr

+41 61 765 91 67

www.huus-gabele-laufen.ch

GRIBI

CHANGING REAL ESTATE |  **DBS GROUP**
REAL ESTATE SERVICES

Alle Flächenangaben sind Cirka-Werte. Änderungen bleiben vorbehalten. Angaben ohne Gewähr.

Massstab 1:100

